



WONEN

KAMILLESTRAAT 11 5143 CH WAALWIJK

GARAGE

*LICHTE RUIME
WOONKAMER*

XXL SLAAPKAMER



WELKOM THUIS



RE/MAX

RE/MAX Optimus Makelaars
085-2130300
optimusmakelaars@remax.nl
makelaars-in-brabant.nl



Wonen in Waalwijk
doe je met RE/MAX



WELKOM

bij de Fullservice makelaar

Je staat op het punt om een belangrijke beslissing te nemen; je zag je droomhuis en wilt het kopen, maar hoe zit het dan met je huidige huis? Krijg je wel een hypotheek rond en welke hypotheek sluit het beste aan bij jouw situatie? Logische vragen die, als je je onvoldoende laat voorlichten, in potentie grote gevolgen met zich meebrengen voor jouw toekomst! Per slot van rekening koop of verkoop je niet elke dag een huis. Was het nou maar zo simpel als het shoppen voor je favoriete outfit...

Met een RE/MAX makelaar ben jij in goede handen!



Is dit jouw droomhuis?



RE/MAX Optimus Makelaars is een no-nonsense fullservice makelaarskantoor dat zich voornamelijk richt op Noord-Brabant. Onze makelaars hebben ieder hun eigen specialisme; ze zijn thuis in hun deel van Noord-Brabant.

Volg en like ons online



<https://www.instagram.com/ad.krijnen.remax.makelaar/>



<https://facebook.com/adkrijneremax>



www.adkrijnen.nl

WOONOPPERVLAKTE

105 m²

INHOUD

377 m³

PERCEELOPPERVLAKTE

224 m²

BOUWJAAR

1968

KAMERS

3

SLAAPKAMERS

2



STATUS:

Beschikbaar per april 2025

VERWARMING:

-2002

ENERGIELABEL:

D

GARAGE:

ja



KOM VERDER

KAMILLESTRAAT 11

RUIIME WONING MET RUIIME GARAGE / BIJGEBOUW

**VRAAGPRIJS
€ 400.000 K.K.**

- Wil je wonen in een lichte, ruime woonkamer met veel mogelijkheden?
- Zoek je een huis waar je meteen in kunt zonder veel klussen?
- Hou je van een tuin met openslaande deuren waar je zo de buitenlucht in stapt?
- Vind je het fijn om een XXL-slaapkamer te hebben die je eventueel kunt splitsen?
- Droom je van een keuken met moderne apparatuur uit 2023?
- Zou een garage met potentie voor een eigen praktijk of studio perfect bij jou passen?
- Geniet je van een goed onderhouden huis zonder grote onderhoudsklussen op korte termijn?
- Wens je een bijgebouw dat je helemaal naar eigen wens kunt inrichten?
- Hou je van de rust van een fijne buurt en toch de gezelligheid van een 2-onder-1-kapwoning?

Heb je meer dan 1 keer JA IK WIL gezegd op deze vragen, dan is dit wellicht je nieuwe droomhuis.

Hoogtepunten van deze woning:

- Ruime uitbouw: De uitgebouwde woonkamer biedt volop plaats en sfeer met natuurlijk licht en directe toegang tot de tuin.
- Nieuwe keukenapparatuur (2023): Helemaal up-to-date om meteen culinair aan de slag te gaan.
- XXL-slaapkamer op de eerste verdieping: Eenvoudig terug te brengen naar twee slaapkamers, afhankelijk van jouw behoeften.
- Slaapkamer op zolder: Ideaal als rustige werkruimte, logeerkamer, of kinderkamer
- Bijgebouw van 32 m²: Momenteel in gebruik als garage en schuur, maar met alle potentie voor een bedrijf aan huis, een salon, of een privéruimte voor een gezinslid.
- Recent onderhoud: Dakgoten vervangen in 2017 en een nieuwe schoorsteen in 2023

Deze woning is, ondanks voorgaande poging, met geen pen te beschrijven :-). Wacht niet langer en maak een afspraak! Neem contact op met Ad Krijnen, de ADnormale makelaar bij REMAX en de Langstraat. Ad is 365 dagen per jaar bereikbaar en flexibel met bezichtigingen, ook 's avonds of in het weekend. Dus neem vandaag nog contact op en zet je eerste stap naar jouw nieuwe thuis!



*LICHTE
RUIME
WOONKAMER*



OPEN KEUKEN






*WAREN 2
SLAAPKAMERS*



XXL SLAAPKAMER OP 1STE VERDIEPING

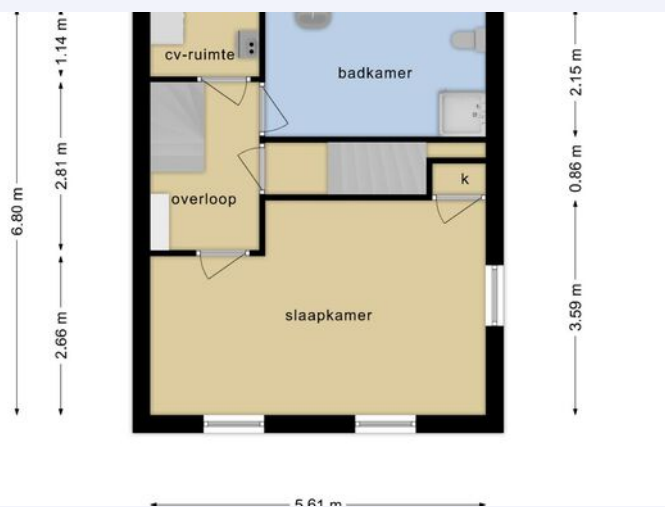


**RUIME
ZOLDERKAMER**






PLATTEGROND

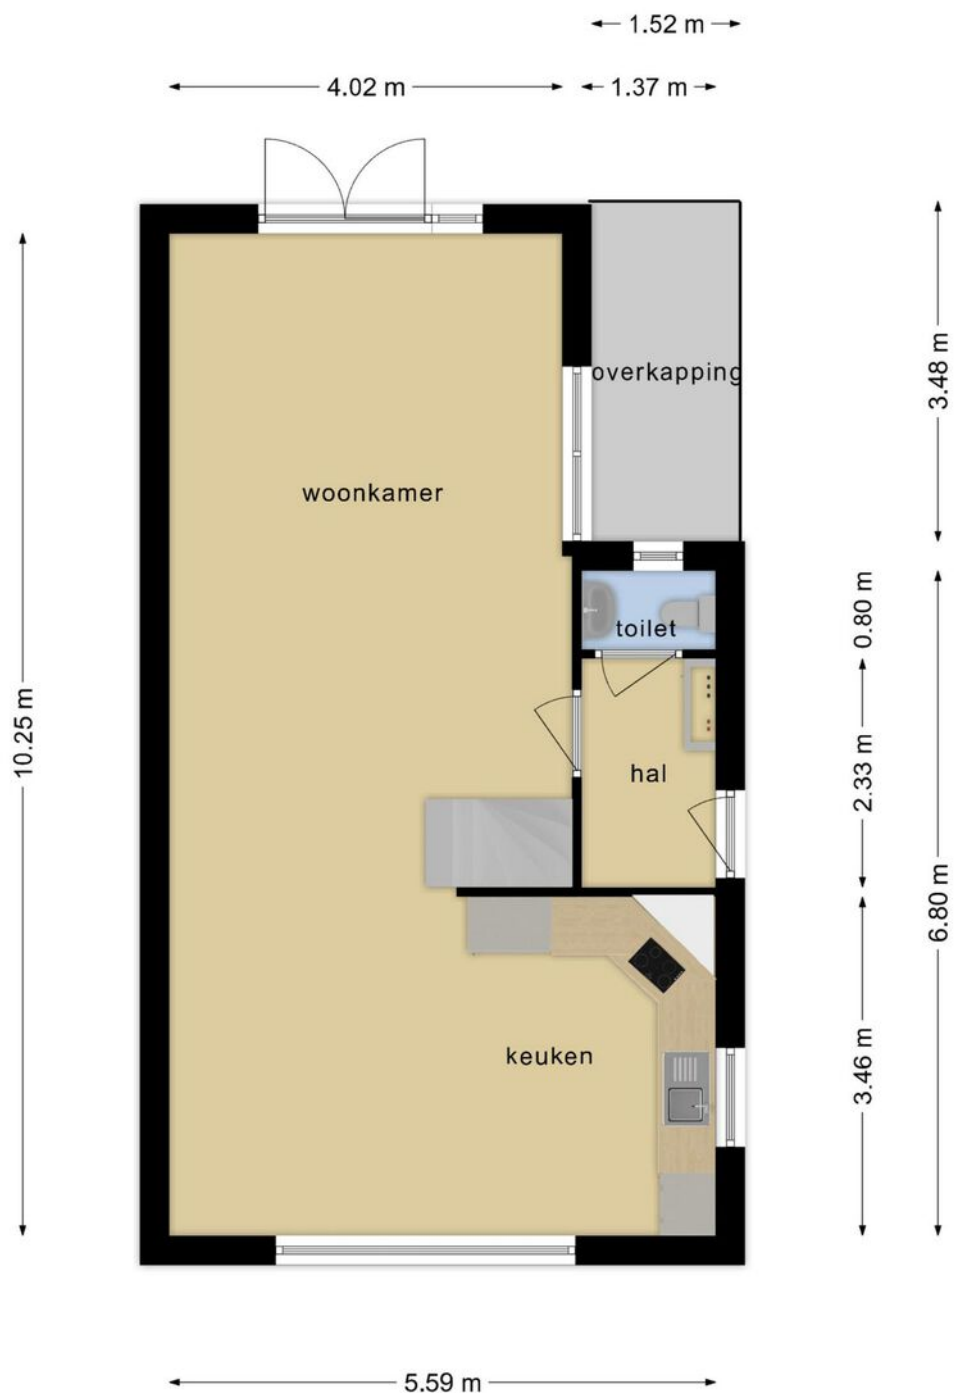


**Deze plattegronden zijn opgemaakt voor indicatieve doeleinden.
Hieraan kunnen geen rechten worden ontleend.**

PLATTEGROND

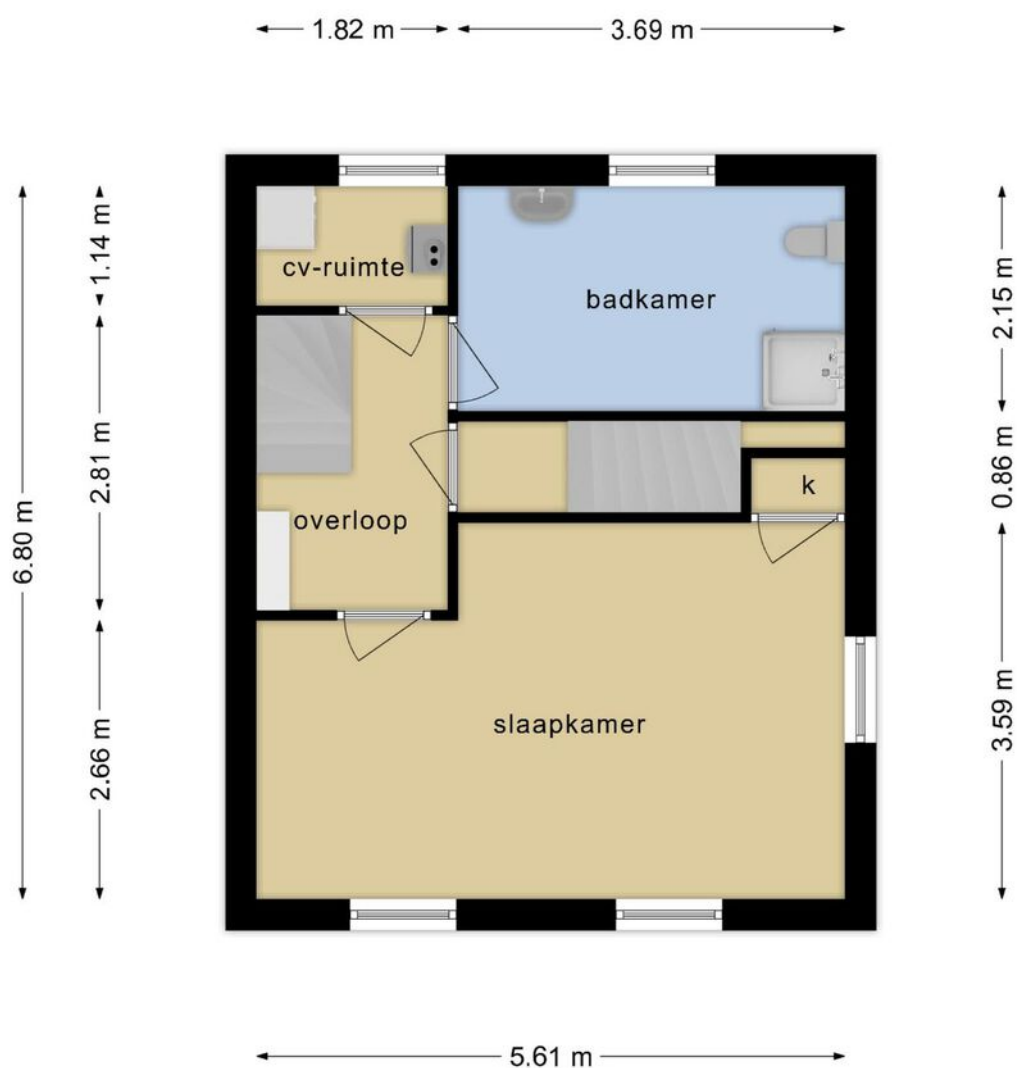


**Deze plattegronden zijn opgemaakt voor indicatieve doeleinden.
Hieraan kunnen geen rechten worden ontleend.**

PLATTEGROND

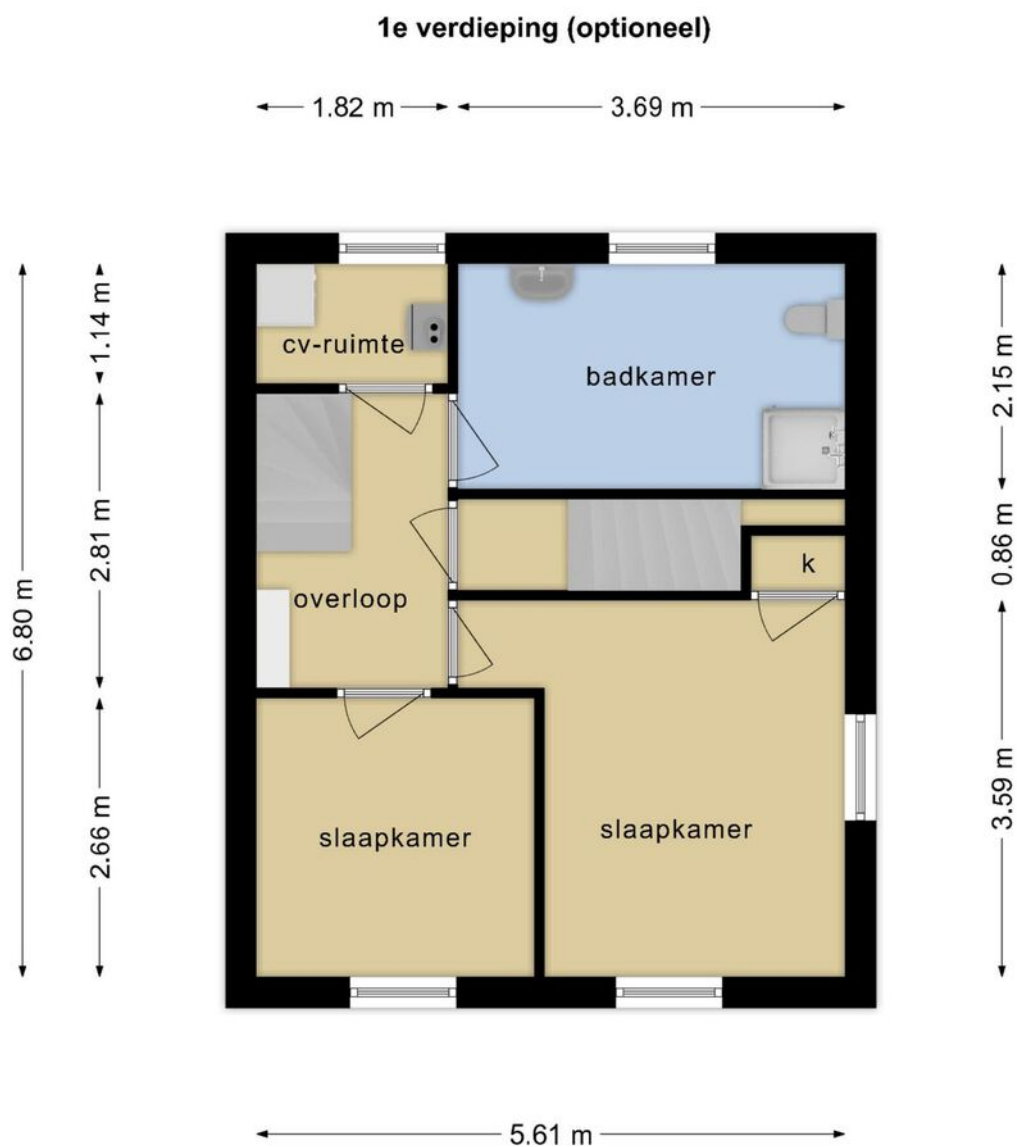


**Deze plattegronden zijn opgemaakt voor indicatieve doeleinden.
Hieraan kunnen geen rechten worden ontleend.**

PLATTEGROND

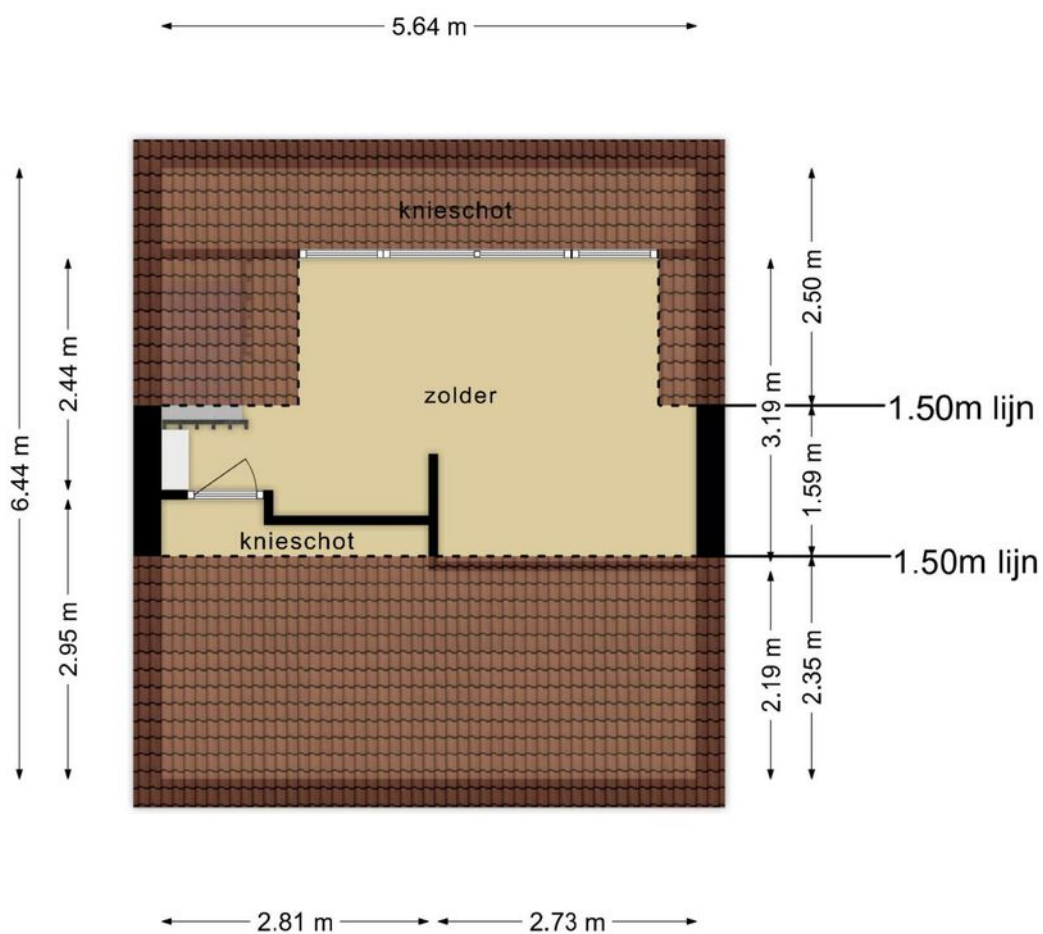


**Deze plattegronden zijn opgemaakt voor indicatieve doeleinden.
Hieraan kunnen geen rechten worden ontleend.**

PLATTEGROND

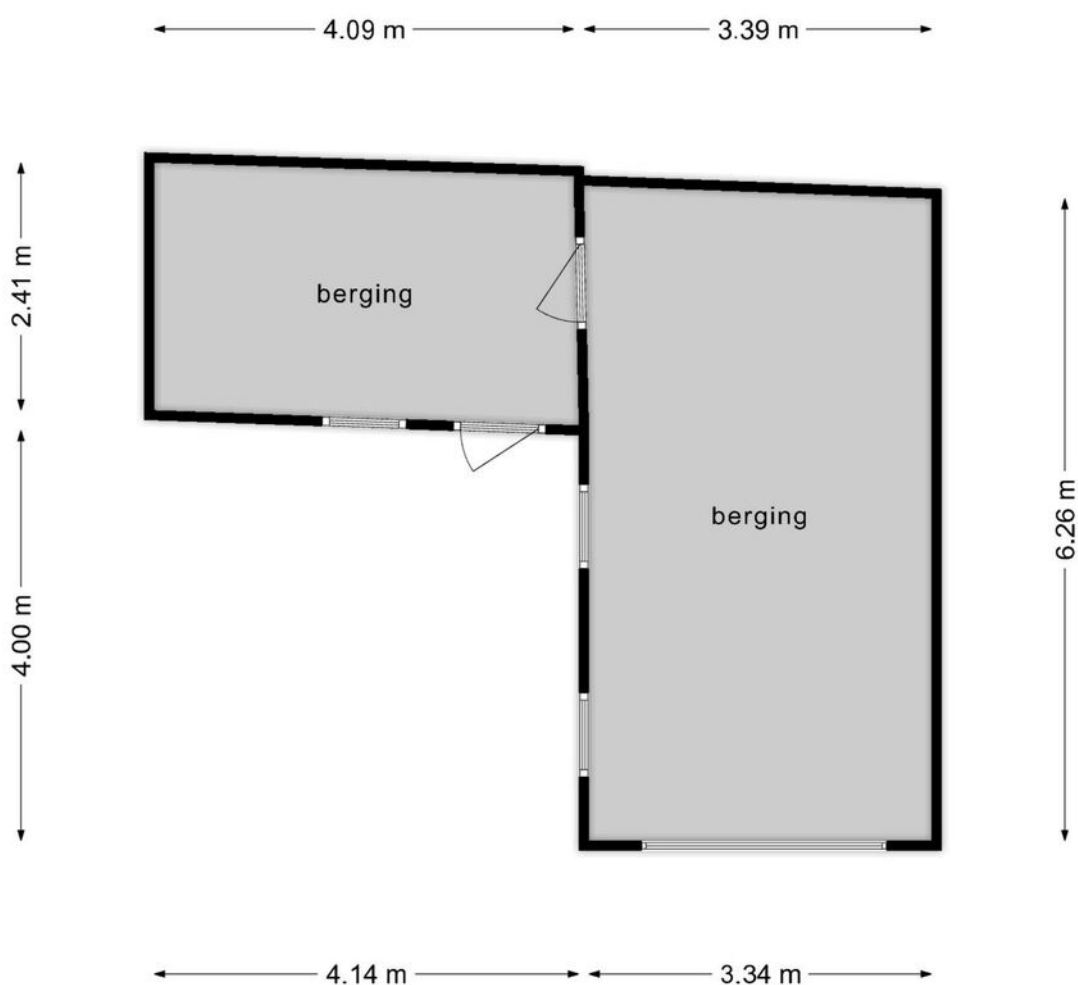

**Deze plattegronden zijn opgemaakt voor indicatieve doeleinden.
Hieraan kunnen geen rechten worden ontleend.**

PLATTEGROND

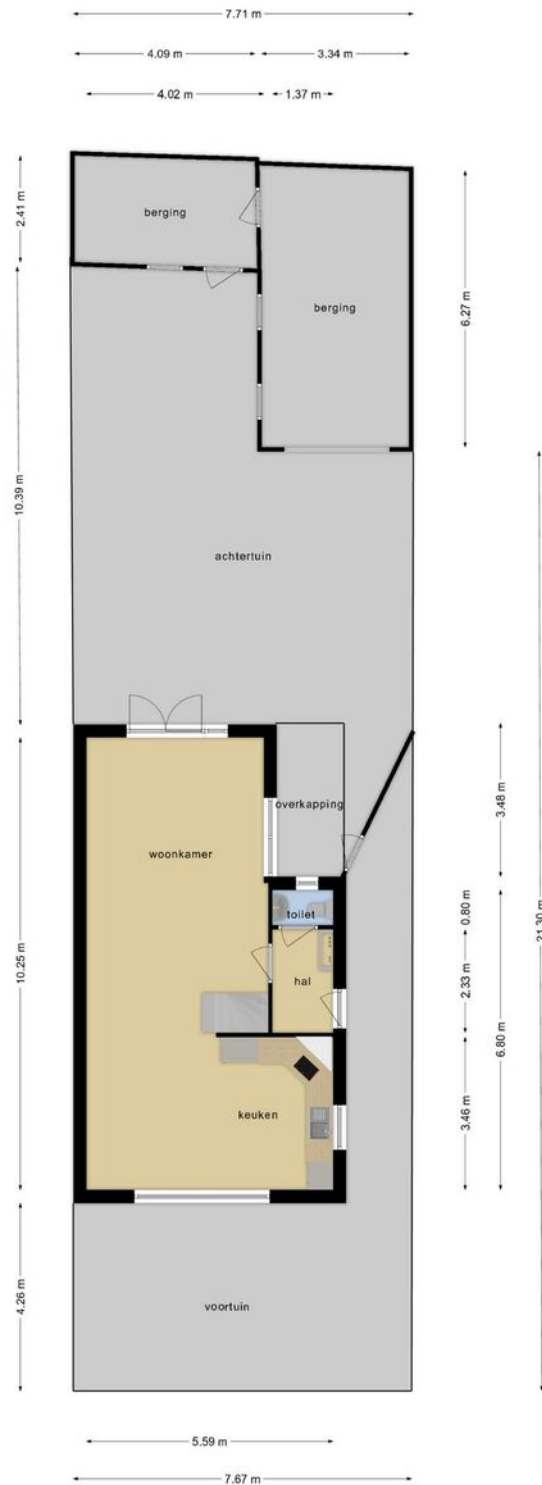

Deze plattegronden zijn opgemaakt voor indicatieve doeleinden.
Hieraan kunnen geen rechten worden ontleend.


KADASTRALE KAART

KAMILLESTRAAT 11 WAALWIJK

Kadastrale kaart



Uw referentie: ---



<p>12345 25</p> <p>Deze kaart is noordgericht</p> <p>Perceelnummer</p> <p>Huisnummer</p> <p>Vastgestelde kadastrale grens</p> <p>Voorlopige kadastrale grens</p> <p>Administratieve kadastrale grens</p> <p>Bebouwing</p> <p>Voor een eensluitend uittreksel, geleverd op 10 juni 2024 De bewaarder van het kadaster en de openbare registers</p>	<p>Schaal 1: 500</p> <p>Kadastrale gemeente Waalwijk</p> <p>Secctie E</p> <p>Perceel 1146</p> <p>Aan dit uittreksel kunnen geen betrouwbare maten worden ontleend. De Dienst voor het kadaster en de openbare registers behoudt zich de intellectuele eigendomsrechten voor, waaronder het auteursrecht en het databankenrecht.</p>	
--	--	---

LOCATIE OP DE KAART

KAMILLESTRAAT 11 WAALWIJK

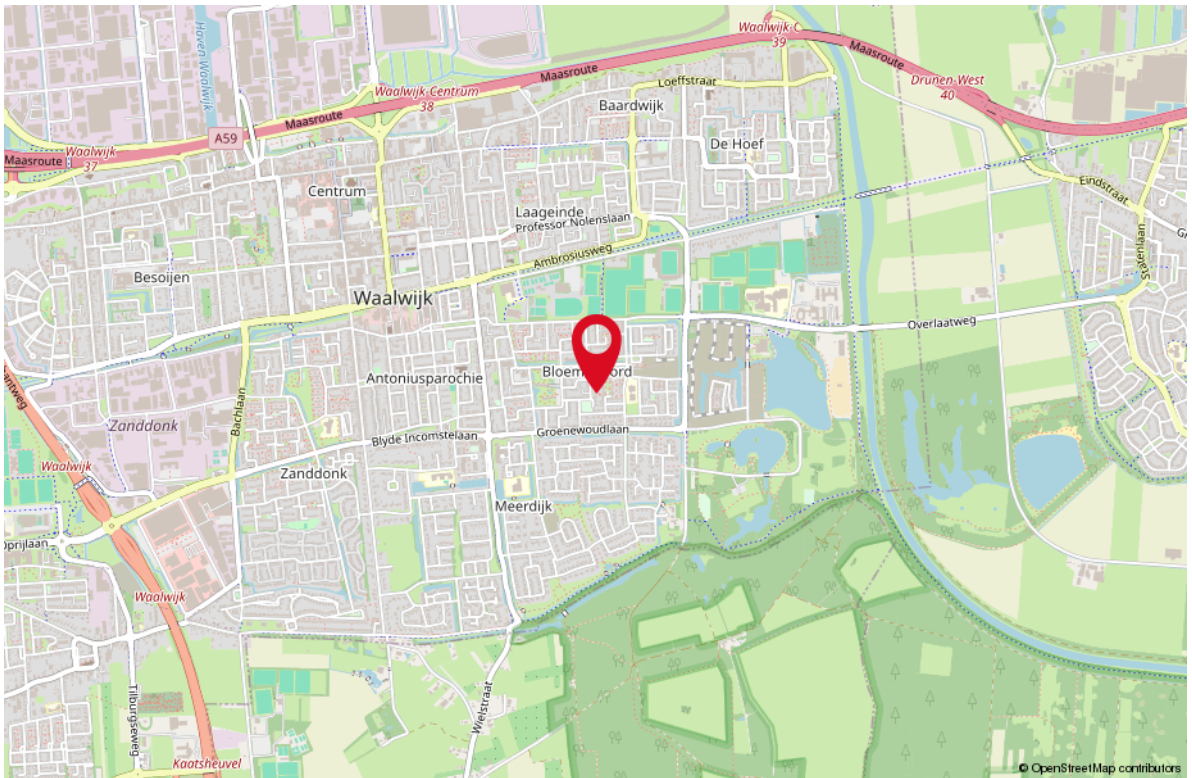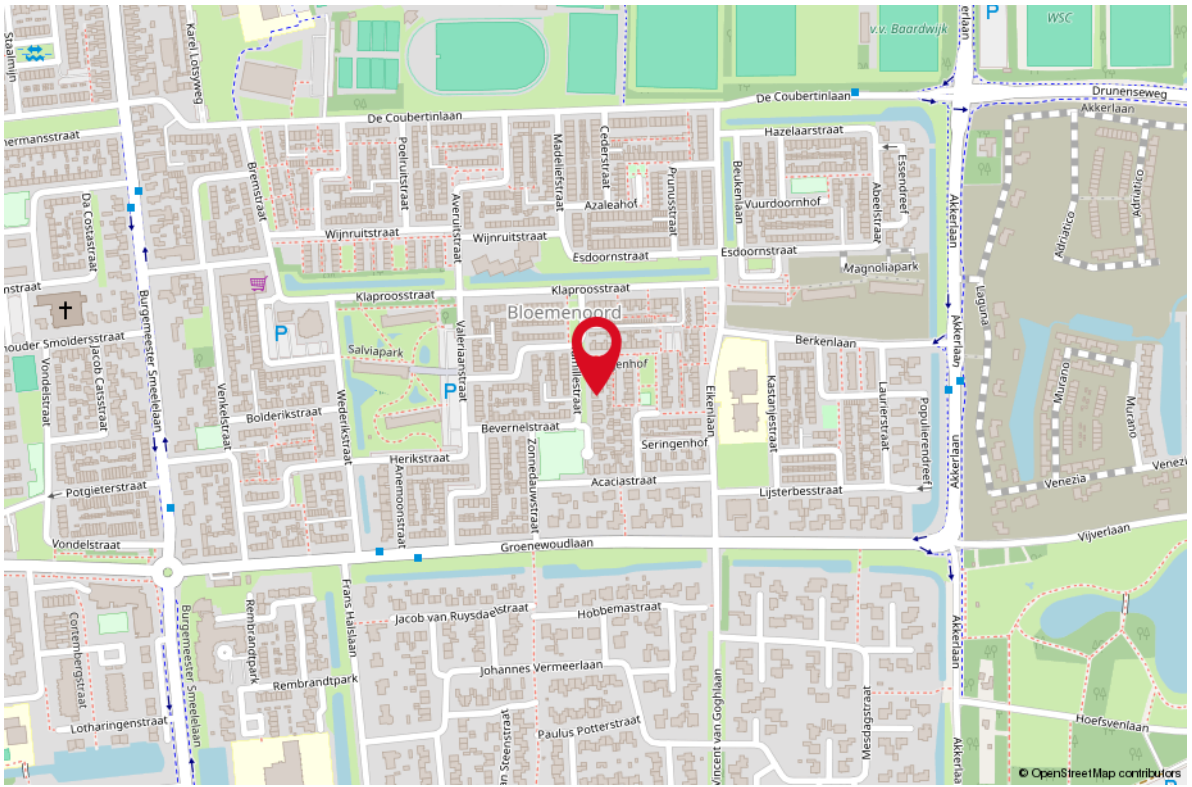

LIJST VAN ZAKEN

OMSCHRIJVING **BLIJFT ACHTER** **GAAT MEE** **TER OVERNAME**

Woning - Interieur

Designradiator(en)	X		
Verlichting, te weten			
- inbouwspots/dimmers	X		
- opbouwspots/armaturen/lampen/dimmers	X		
- losse (hang)lampen		X	
(Losse)kasten, legplanken, te weten			
- Kast in slaapkamer			X
Raamdecoratie/zonwering binnen, te weten			
- gordijnrails			X
- gordijnen			X
- overgordijnen			X
- vitrages			X
- (losse) horren/rolhorren	X		
Vloerdecoratie, te weten			
- vloerbedekking	X		
- plavuizen	X		
- Pvc eerste verdieping	X		
Overig, te weten			
- Tafel / bureau op zolder	X		

Woning - Keuken

Keukenblok (met bovenkasten)	X		
Keuken (inbouw)apparatuur, te weten			
- kookplaat	X		
- (gas)fornuis	X		
- afzuigkap	X		
- magnetron	X		
- oven	X		
- combi-oven/combimagnetron	X		
- koel-vriescombinatie	X		
- vaatwasser	X		

Woning - Sanitair/sauna

Toilet met de volgende toebehoren

LIJST VAN ZAKEN

OMSCHRIJVING	BLIJFT ACHTER	GAAT MEE	TER OVERNAME
--------------	---------------	----------	--------------

- toilet	X		
- toiletrolhouder	X		
- toiletborstel(houder)		X	
- fontein	X		

Badkamer met de volgende toebehoren

- douche (cabine/scherm)	X		
- wastafel	X		
- wastafelmeubel	X		
- planchet	X		
- toilet	X		
- toiletrolhouder	X		
- toiletborstel(houder)		X	

Woning - Extérieur/installaties/veiligheid/ energiebesparing

Brievenbus	X		
(Voordeur)bel	X		
(Veiligheids)sloten en overige inbraakpreventie	X		
(Klok)thermostaat	X		
Rolluiken	X		
Zonwering buiten	X		
Waterslot wasautomaat		X	
Werkbank in garage / legplanken schuur, garage	X		
Warmwatervoorziening, te weten			
- CV-installatie	X		
- boiler	X		

Tuin - Inrichting

Tuinaanleg/bestrating	X		
Beplanting	X		


Tuin - Verlichting/installaties

Buitenverlichting	X		
Tijd- of schemerschakelaar/bewegingsmelder	X		

WONEN IN WAALWIJK

Een aantrekkelijke gemeente om te wonen, werken, leren en ondernemen. Een stads dorp of een dorps stad waar men elkaar nog kent. Waalwijk heeft een mentaliteit van aanpakken en is van oudsher bekend door de schoen- en lederindustrie.

De gemeente telt ruim 47.000 inwoners en ligt in het groen, aan de rand van de Loonse en Drunense Duinen. In het centrum van Waalwijk vindt u een veelzijdig aanbod van winkels en horecagelegenheden. Van stijlvolle interieurwinkels tot en met inspirerende modezaken, kleine boetiekjes en grote ketens. Waalwijk kent ook vele gezellige terrasjes en sfeervolle restaurants. Kortom; Waalwijk heeft veel te bieden voor iedereen!

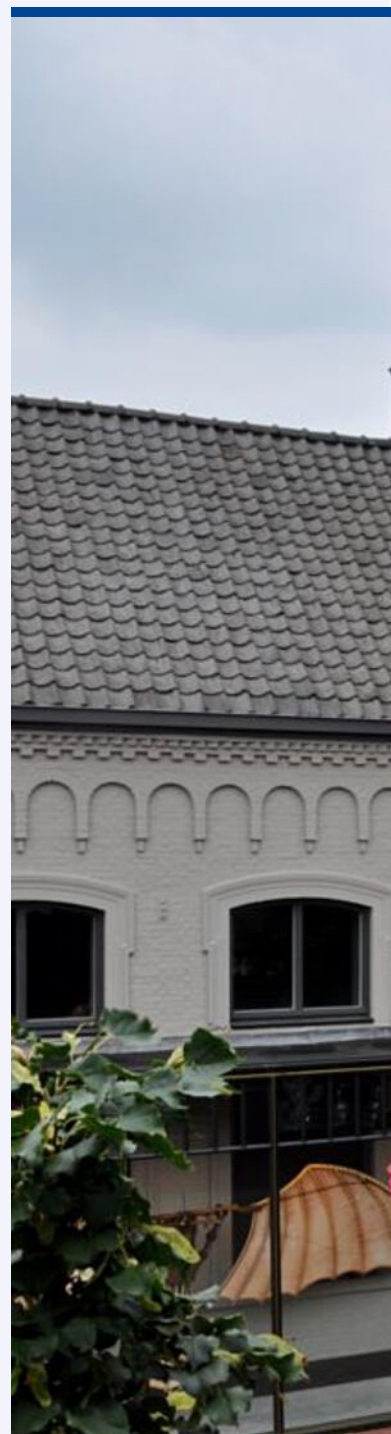



*Kaatsheuvel,
een bedrijvig en
sfeervol dorp*





Uw makelaar:

Ad Krijnen

Makelaar Waalwijk e.o.

06 - 51 34 35 98

adkrijnen@remax.nl

makelaars-in-brabant.nl



Gratis waardebeoordeling; weten wat je huis waard is

Weten wat je huis waard is, is niet alleen handig wanneer je je huis wilt verkopen.

Ook voor het oversluiten van je hypotheek of de financiering van je verbouwing is het fijn om de waarde van je huis te weten.

Je huis kan zomaar een overwaarde hebben!

Overweeg je om je huis te verkopen?

Begin dan alvast met een gratis waardebeoordeling door één van onze makelaars!

Hoe werkt een gratis waardebeoordeling?



Uitgebreide onderhoudscheck



Advies over verbeterpunten



De marktanalyse (wat doen vergelijkbare huizen?)



Concurrentie analyse



Marktpositie en verkoopadvies

BETROKKEN AAN- EN VERKOOP MAKELAAR NOORD-BRABANT

Onze werkwijze: altijd bereikbaar en gedegen advies.

Het gehele aan- en verkooptraject uitbesteed aan één van onze makelaars zodat je je volledig ontzorgd kunt voelen!



Ook 's-avonds en in het weekend beschikbaar



Voor 98% van onze klanten vinden wij het droomhuis



Alle info die jij nodig hebt, wanneer je het nodig hebt



Wij krijgen een 9.6 van meer dan 600 tevreden klanten

**WONEN IN
BRABANT
DOE JE MET
RE/MAX**

RE/MAX Optimus Makelaars

085-2130300 | optimusmakelaars@remax.nl | www.makelaars-in-brabant.nl